NOTA IMPORTANTE

TANTO LA DISTRIBUCIÓN DE LOS PUESTOS, COMO LA NUMERACIÓN, SON SOLO ORIENTATIVOS, QUEDANDO DE MANERA DEFINITIVA UNA VEZ REALIZADO EL REPLANTEO IN-SITU.

LEYENDA

	STAND 3,5 X 2,50 m

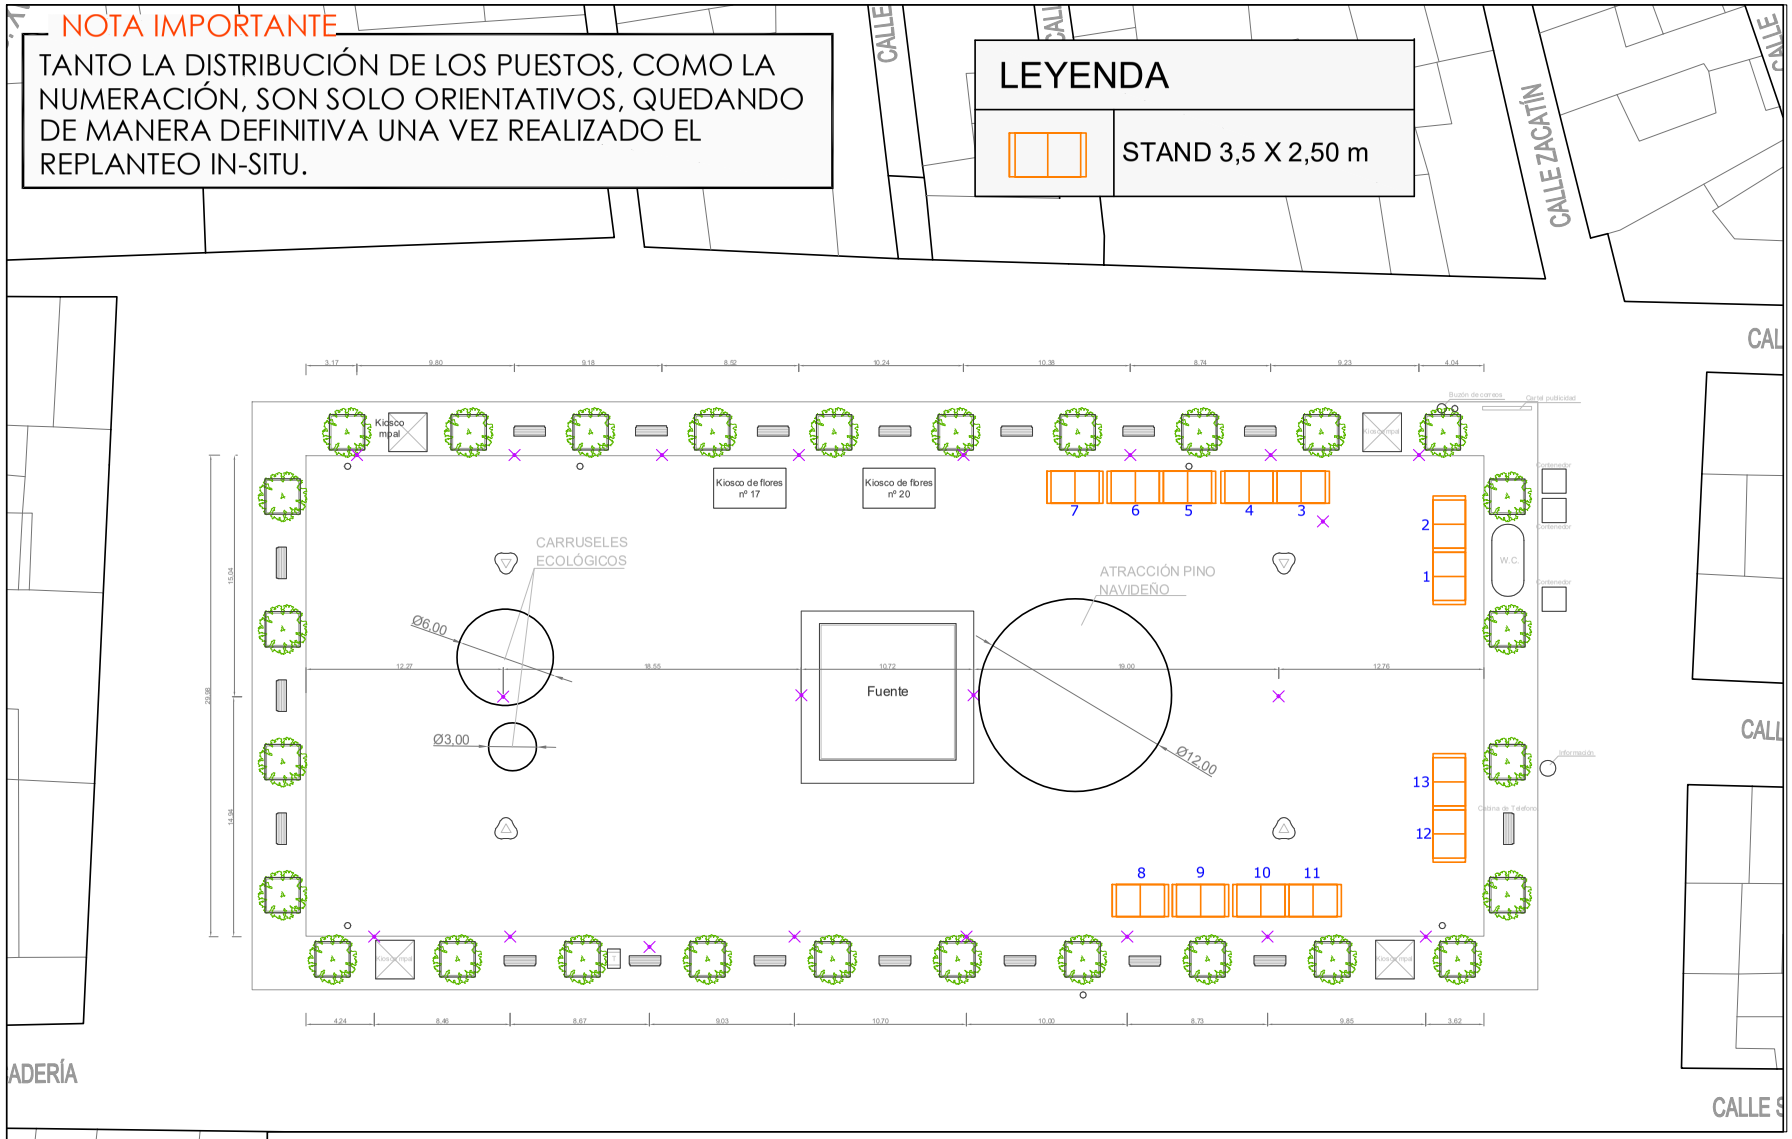

Ayuntamiento de Granada Delegación de Contratación, Patrimonio y Ocupación de Vía Pública Servicio de Ocupación de Vía Pública	ESCALA 1 / 400	FECHA MAYO 2026	TÍTULO DEL PLANO PLAZA BIB-RAMBLA PROPUESTA DISTRIBUCIÓN DE STAND NAVIDAD 2026 MERCADO DE BELENES	Nº PLANO 1

Ayuntamiento de Granada
Registro general Entrada Fecha de presentación: Estado de elaboración Otros / Copia
Código seguro de verificación: 16343337633412724140 6 Puede verificar la autenticidad de este documento en https://sede.granada.org/