
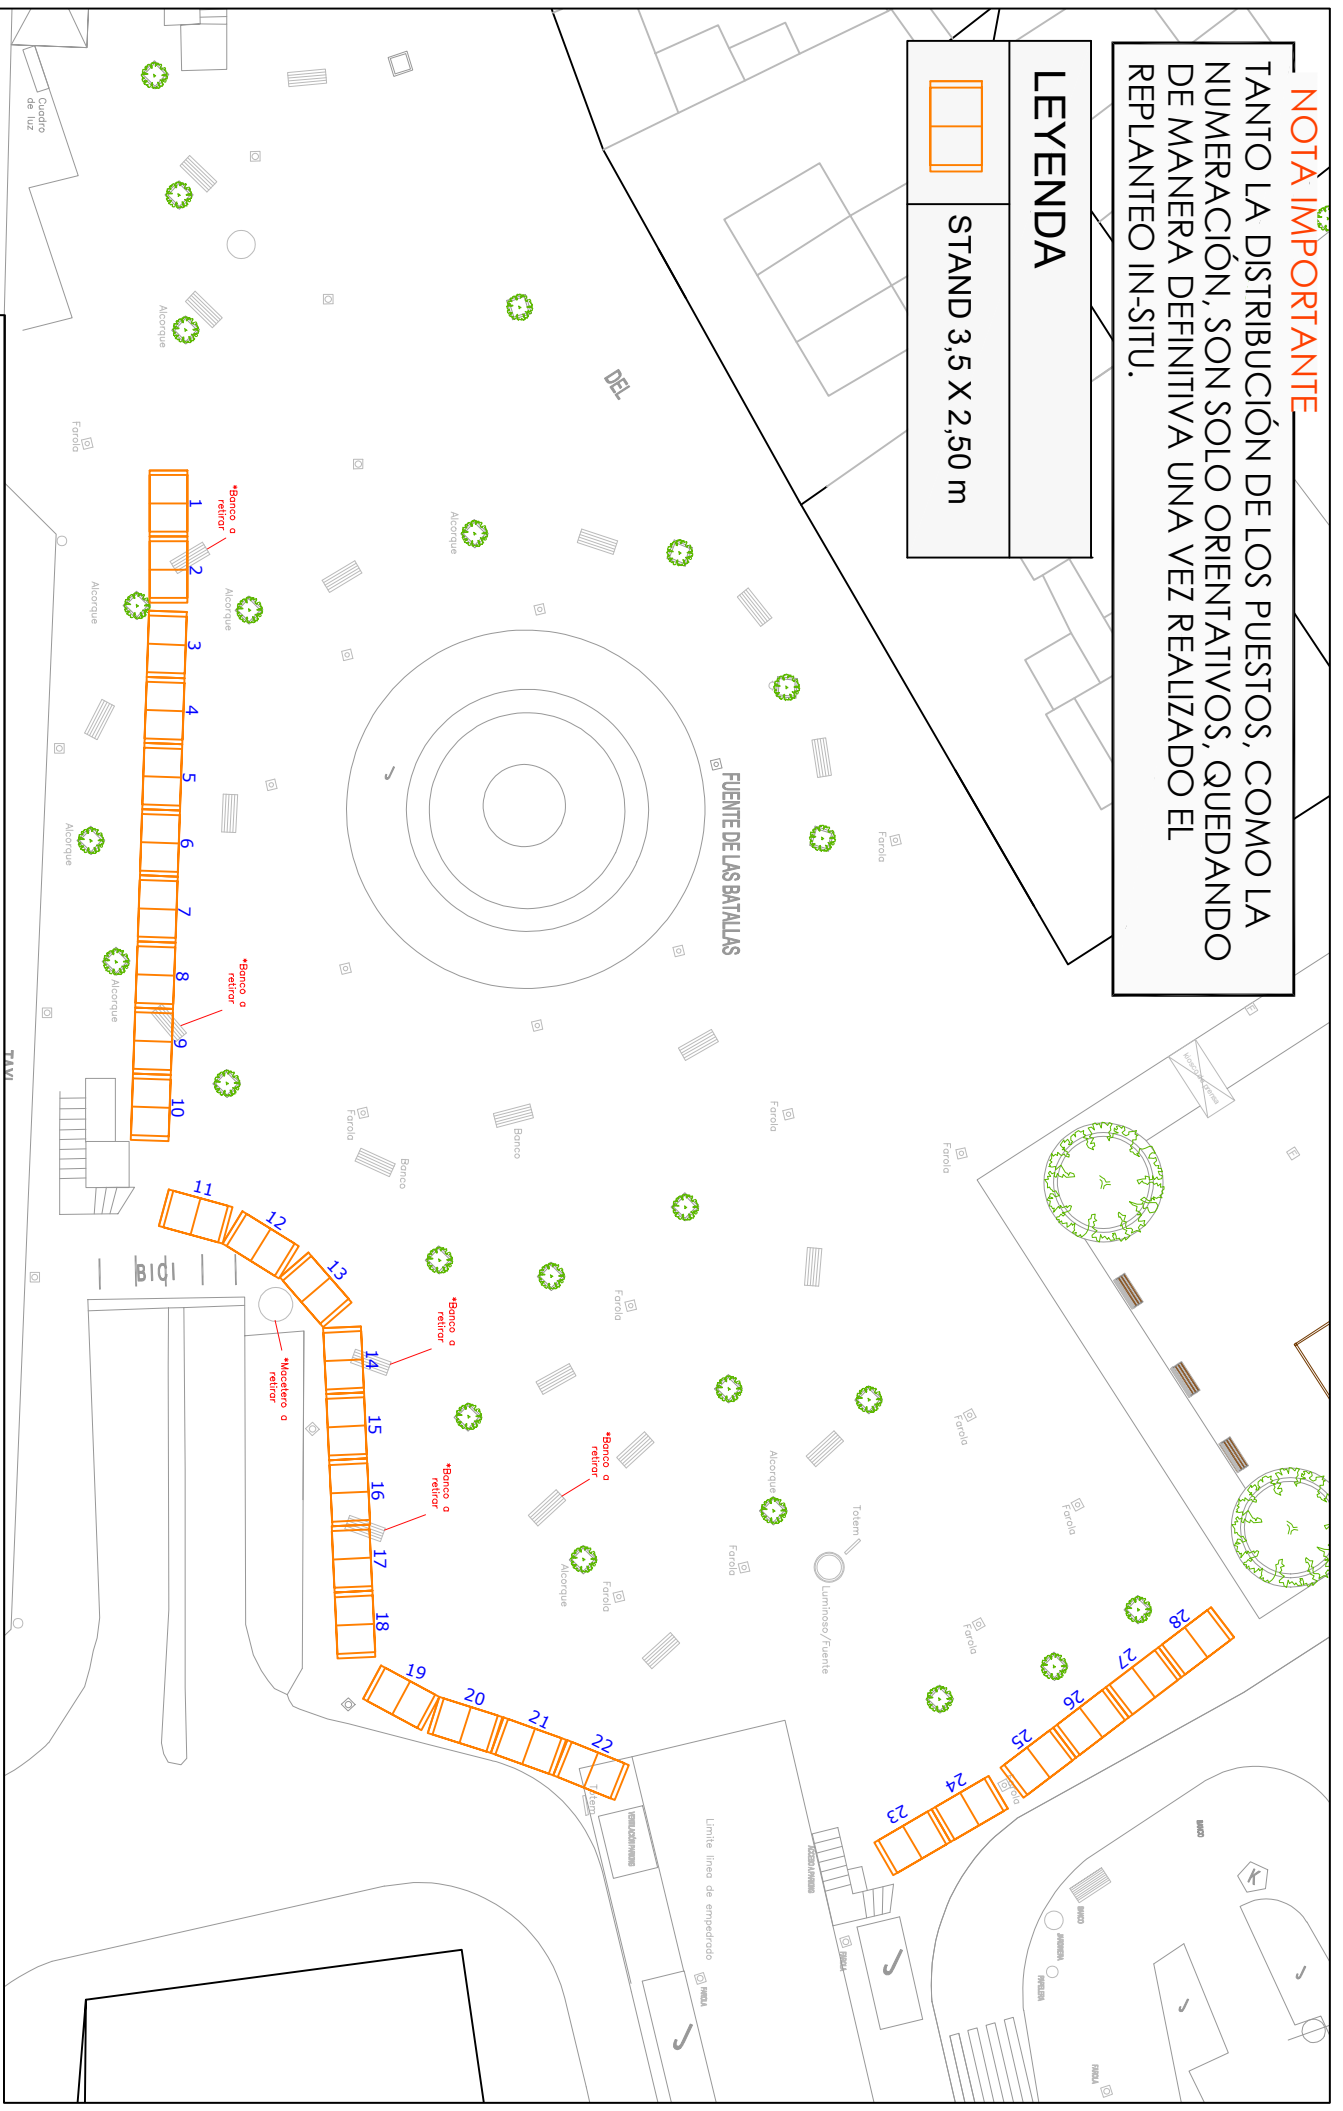


NOTA IMPORTANTE

TANTO LA DISTRIBUCIÓN DE LOS PUESTOS, COMO LA NUMERACIÓN, SON SOLO ORIENTATIVOS, QUEDANDO DE MANERA DEFINITIVA UNA VEZ REALIZADO EL REPLANTEO IN-SITU.

LEYENDA

 STAND 3,5 X 2,50 m



Ayuntamiento de Granada
Delegación de Contratación, Patrimonio y Ocupación de Via Pública
Servicio de Ocupación de Via Pública

ESCALA

1 / 400

FECHA

MAYO 2026

TÍTULO DEL PLANO

FUENTE DE LAS BATALLAS
PROPUESTA DISTRIBUCIÓN STAND NAVIDAD 2026
MERCADO DE ARTESANÍA

Nº PLANO

1