


NOTA IMPORTANTE
 TANTO LA DISTRIBUCIÓN DE LOS PUESTOS, COMO LA NUMERACIÓN, SON SOLO ORIENTATIVOS, QUEDANDO DE MANERA DEFINITIVA UNA VEZ REALIZADO EL REPLANTEO IN-SITU.

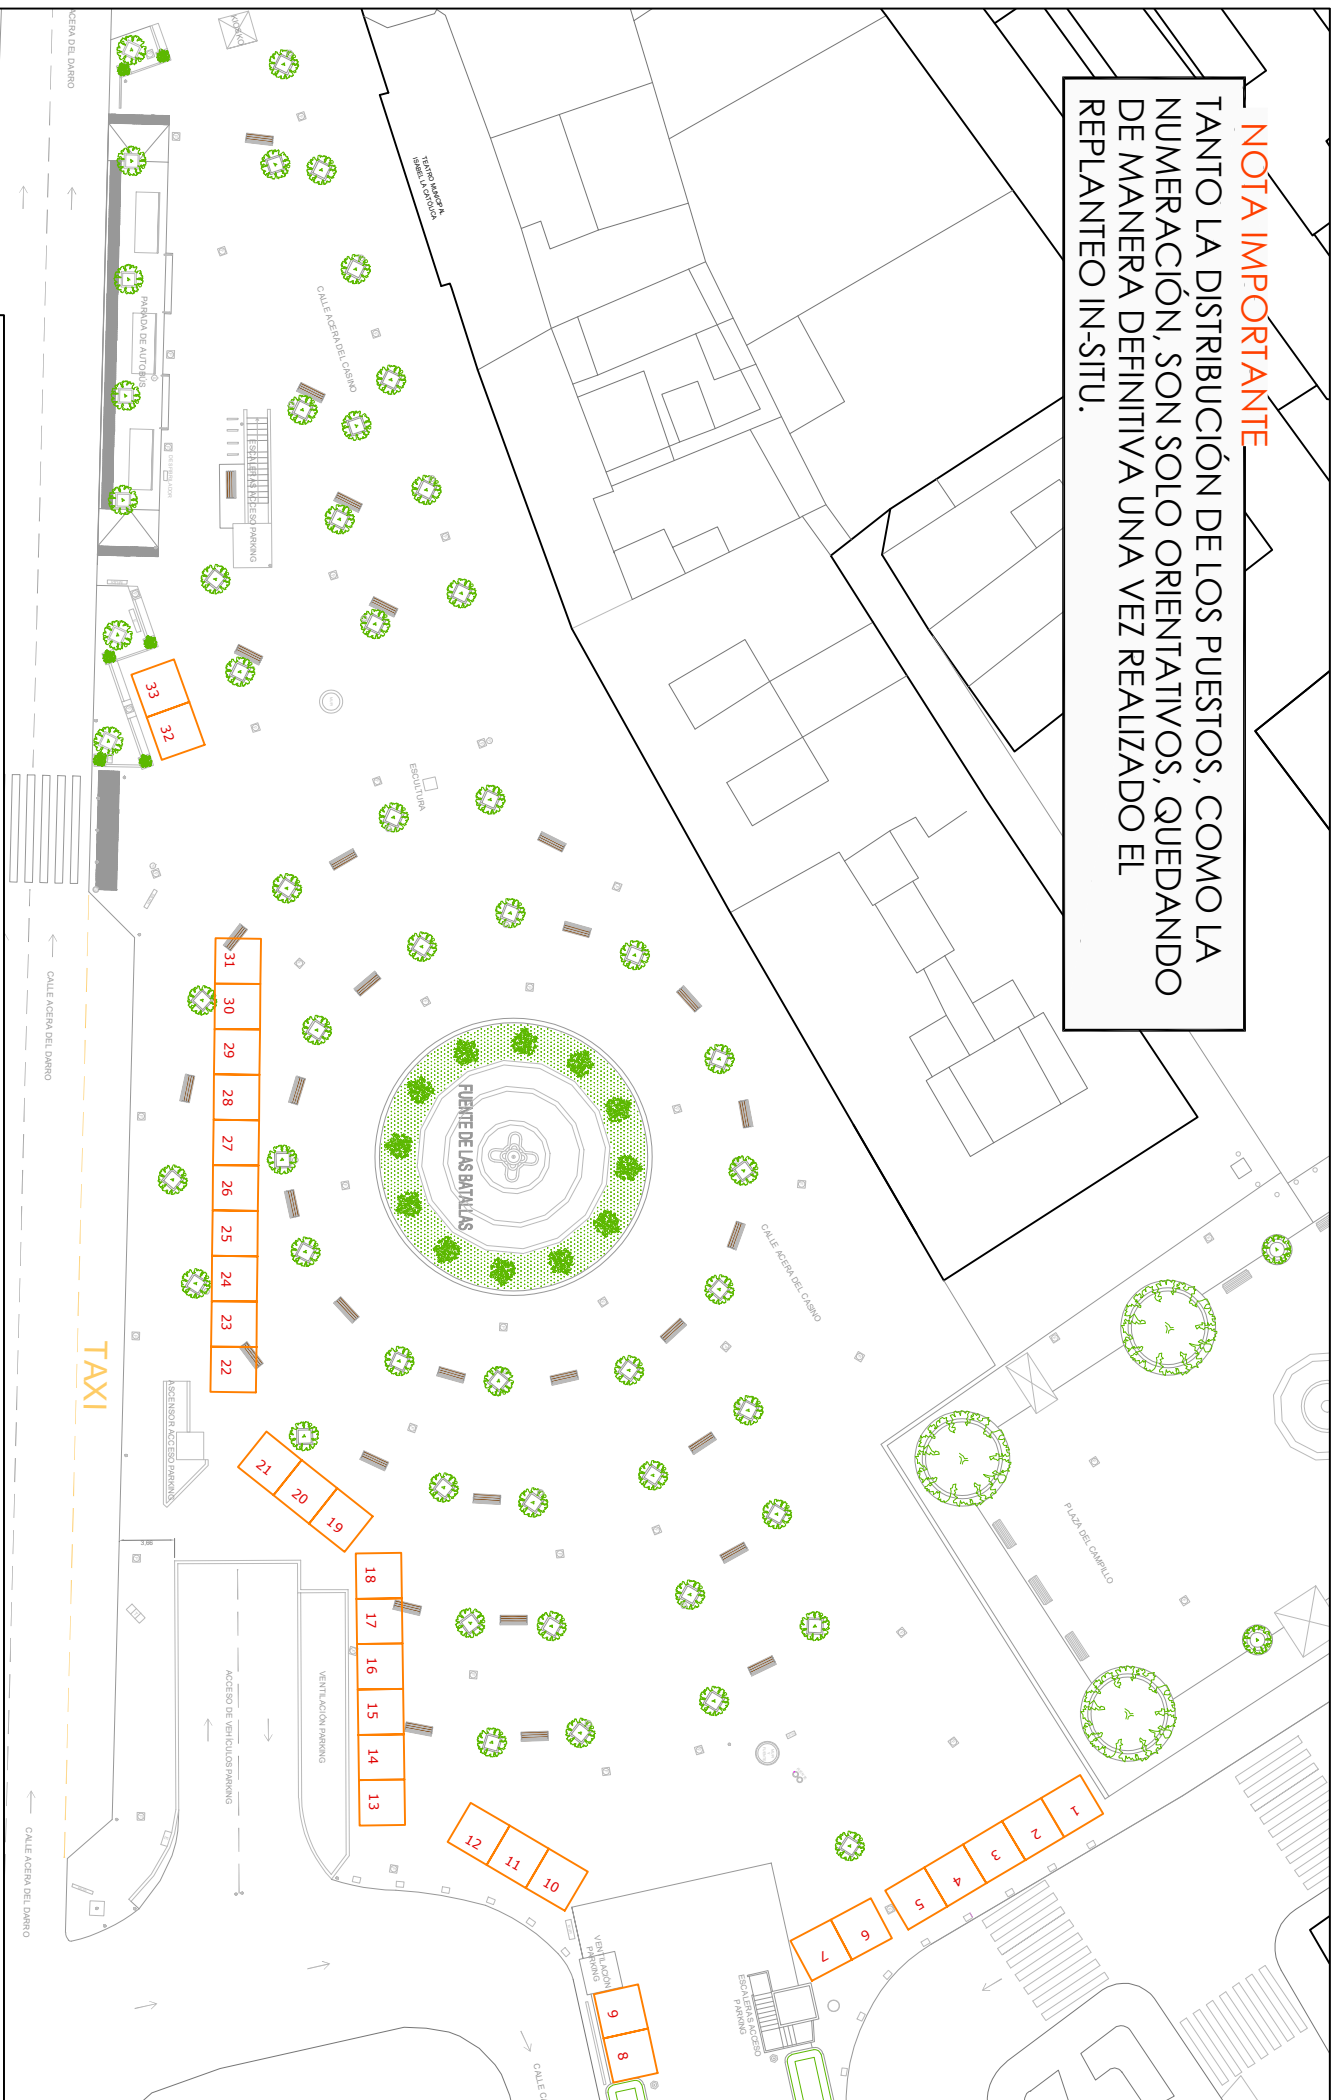



Ayuntamiento de Granada
 Delegación de Contratación, Patrimonio y Ocupación de Vía Pública
 Servicio de Ocupación de Vía Pública

ESCALA
1 / 500

FECHA
MAYO-2026

TÍTULO DEL PLANO
PROPUESTA DISTRIBUCIÓN
PUESTOS MERCADO VIRGEN DE LAS ANGIUSTIAS 2026.
33 JAIMAS DE 3x3 m.

Nº PLANO
1